


Schönbornstraße

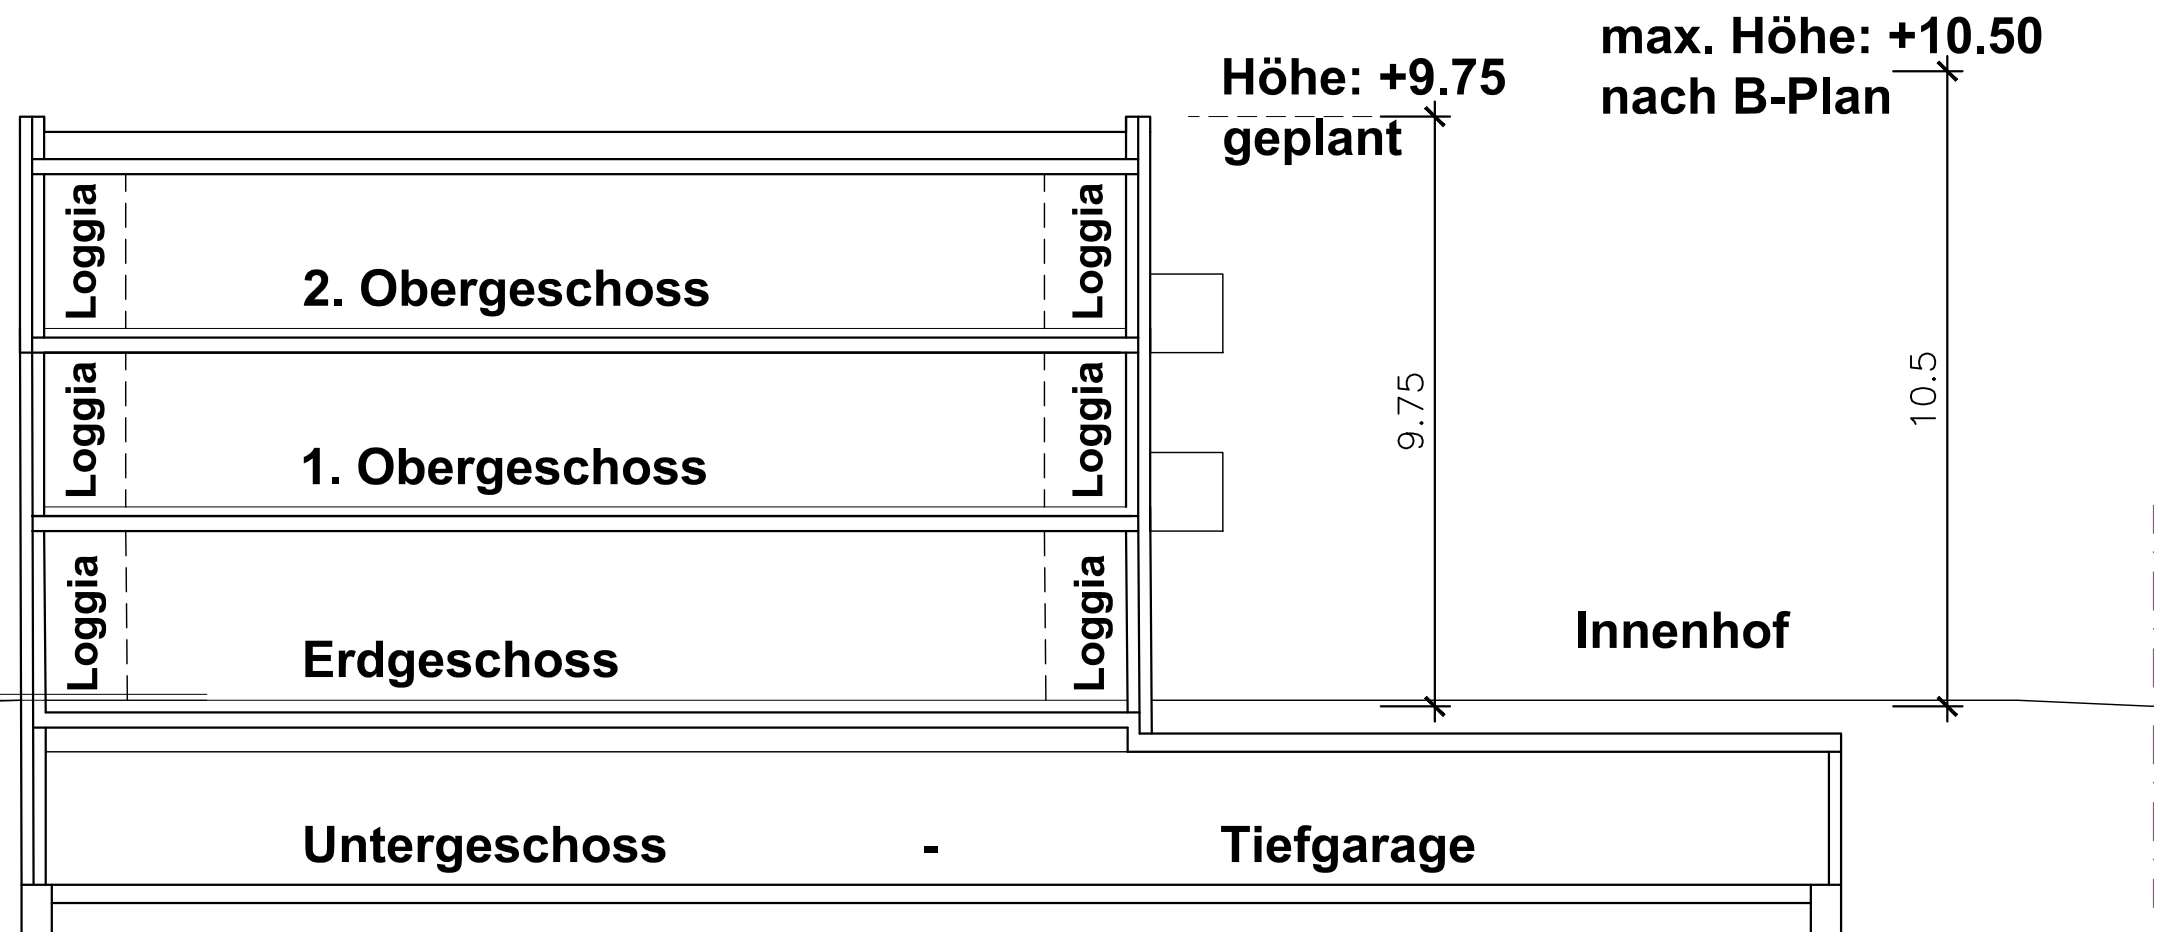

Gar

1377

Whs

Grünfläche
gem. B-Plan 1376

Innenhof

Fußweg EG

Zugang

Rampe Tiefgarage

Einfahrt TG

Eingang

Gemeinschaftsraum
N: 62.97 m²

Büro
N: 16.93 m²

Beh. WC
N: 4.95 m²

Caritas

Bad
N: 7.33 m²

Schlafen
N: 16.05 m²

Zimmer
N: 6.72 m²

Diele
N: 8.88 m²

Wohnen/ Essen
N: 23.82 m²

Loggia
N: 5.43 m²

Bad
N: 7.33 m²

Schlafen
N: 16.05 m²

Zimmer
N: 6.72 m²

Diele
N: 8.88 m²

Wohnen/ Essen
N: 23.82 m²

Terrasse
N: 10.46 m²

Loggia
N: 6.01 m²

Stellplatz
Pflegedienst

Eingang

Eingang

Saalbach

Brücke

Schönbornstraße

N

lorenz.
architektur

Schönbornstraße 2 Karlsdorf

M 1:200

12.02.2024

Seniorenwohnen am Saalbach

ERDGESCHOSS

22.00 27.36 14.49

114.1

18.89

30.30



3.00

4.100

Feuerwehruzugang

Rollatoren

Gehhilfen Rollatoren

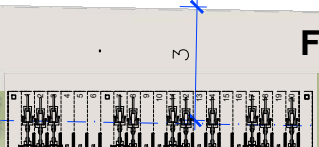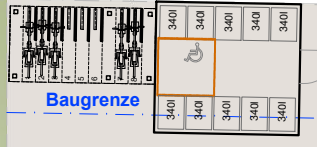

Gar

1377

Whs

1376

Grünfläche
gem. B-Plan



Einfahrt TG

Saalbach

Brücke

Schönbornstraße

N

Gar

Whs



Schönbornstraße





Schönbornstraße

Loggien

Gärten

Einfahrt
Tiefgarage

Zugang
Innenhof

Straßenansicht von Süden





Hofansicht von Osten